K.L.M.V. csoport

építésziroda kft.

7621 Pécs Munkácsy Mihály utca 9. - tel/fax 72 247-278 - e-mail:Auktor@freemail.hu

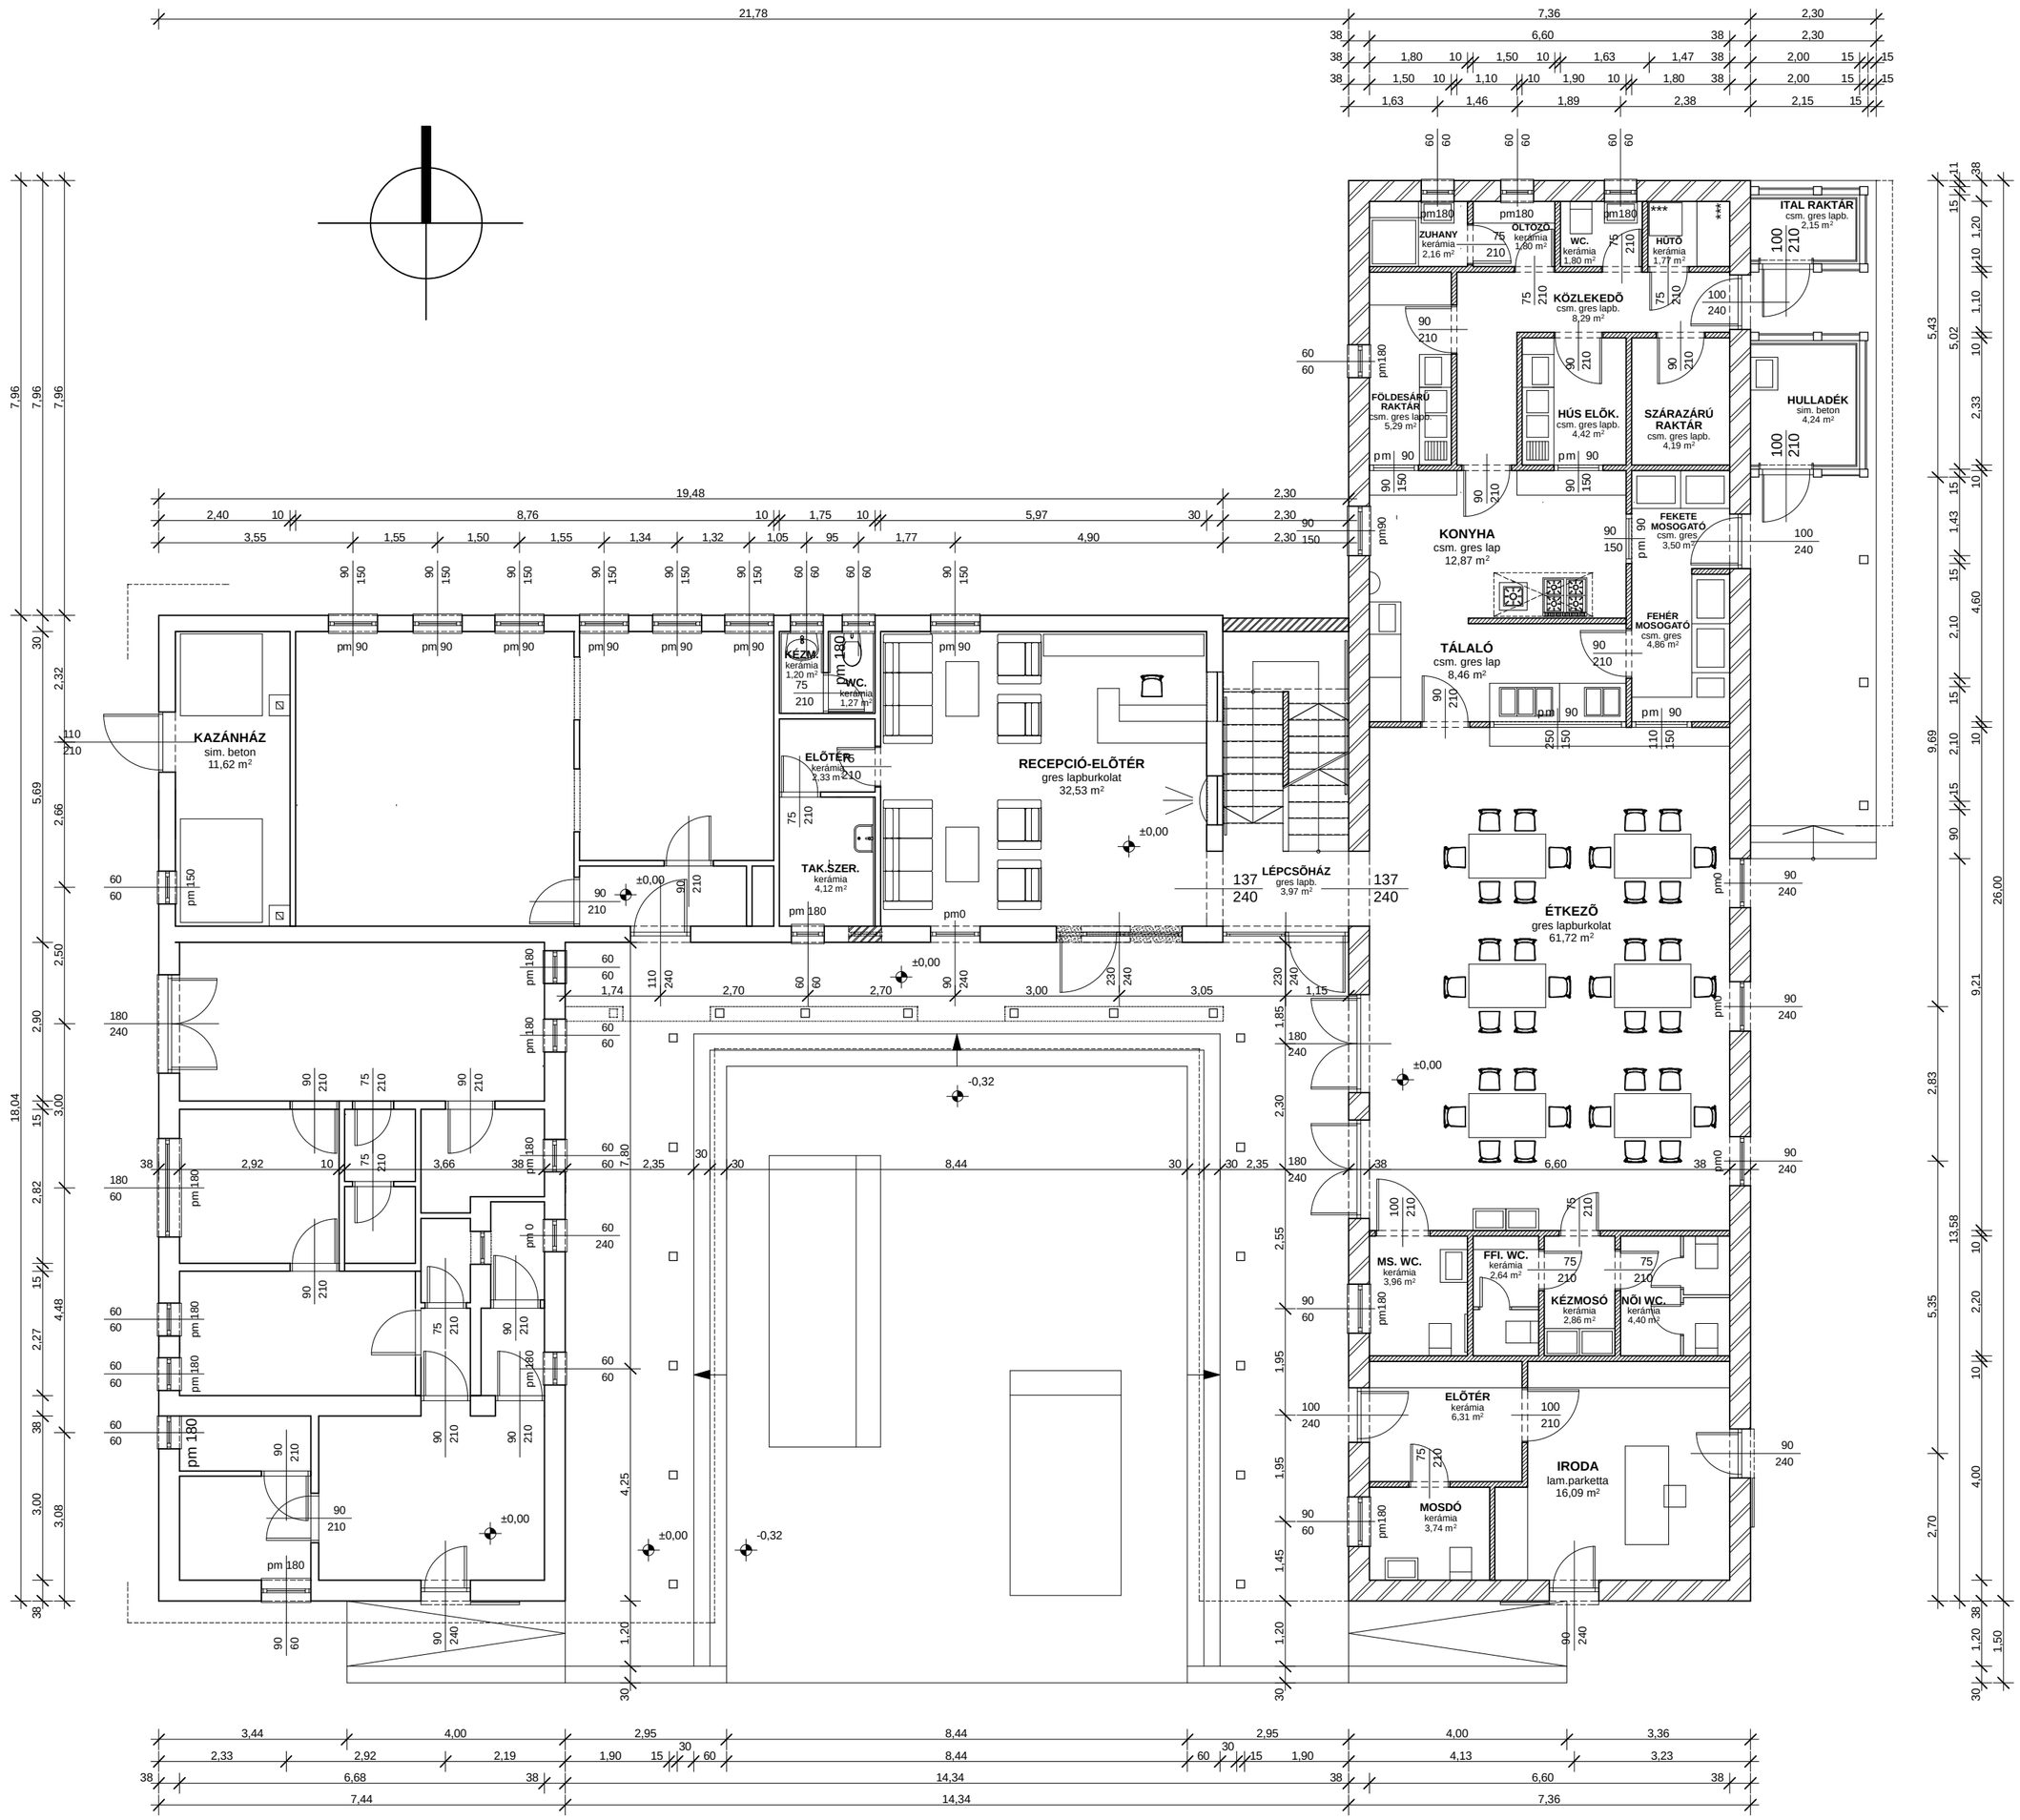

K.L.M.V. csoport építésziroda kft. 7621 Pécs Munkácsy Mihály utca 9. - tel/fax 72 247-278 - e-mail:Auktor@freemail.hu	rajzszám: E2
munka : Bóly,Vidéki szálláshely Bóly, Csemete kert 051/7 hrsz.	terv megnevezése: ENGEDÉLYEZÉSI TERV
építtető: Bólyi Gyógylovas Kft. 7754, 051/7	
tervlap megnevezése: FÖLDSZINTI ALAPRAJZ	lépték: M 1:100
tervezők: KIS JÁNOS VERES GÁBOR MAÁR GYÖRGYI É2-03-0280 É1-17-0589/2013	dátum: 2008. december