K.L.M.V. csoport
építésziroda kft.
7621 Pécs Munkácsy Mihály utca 9. - tel/fax 72 247-278 - e-mail:Auktor@freemail.hu

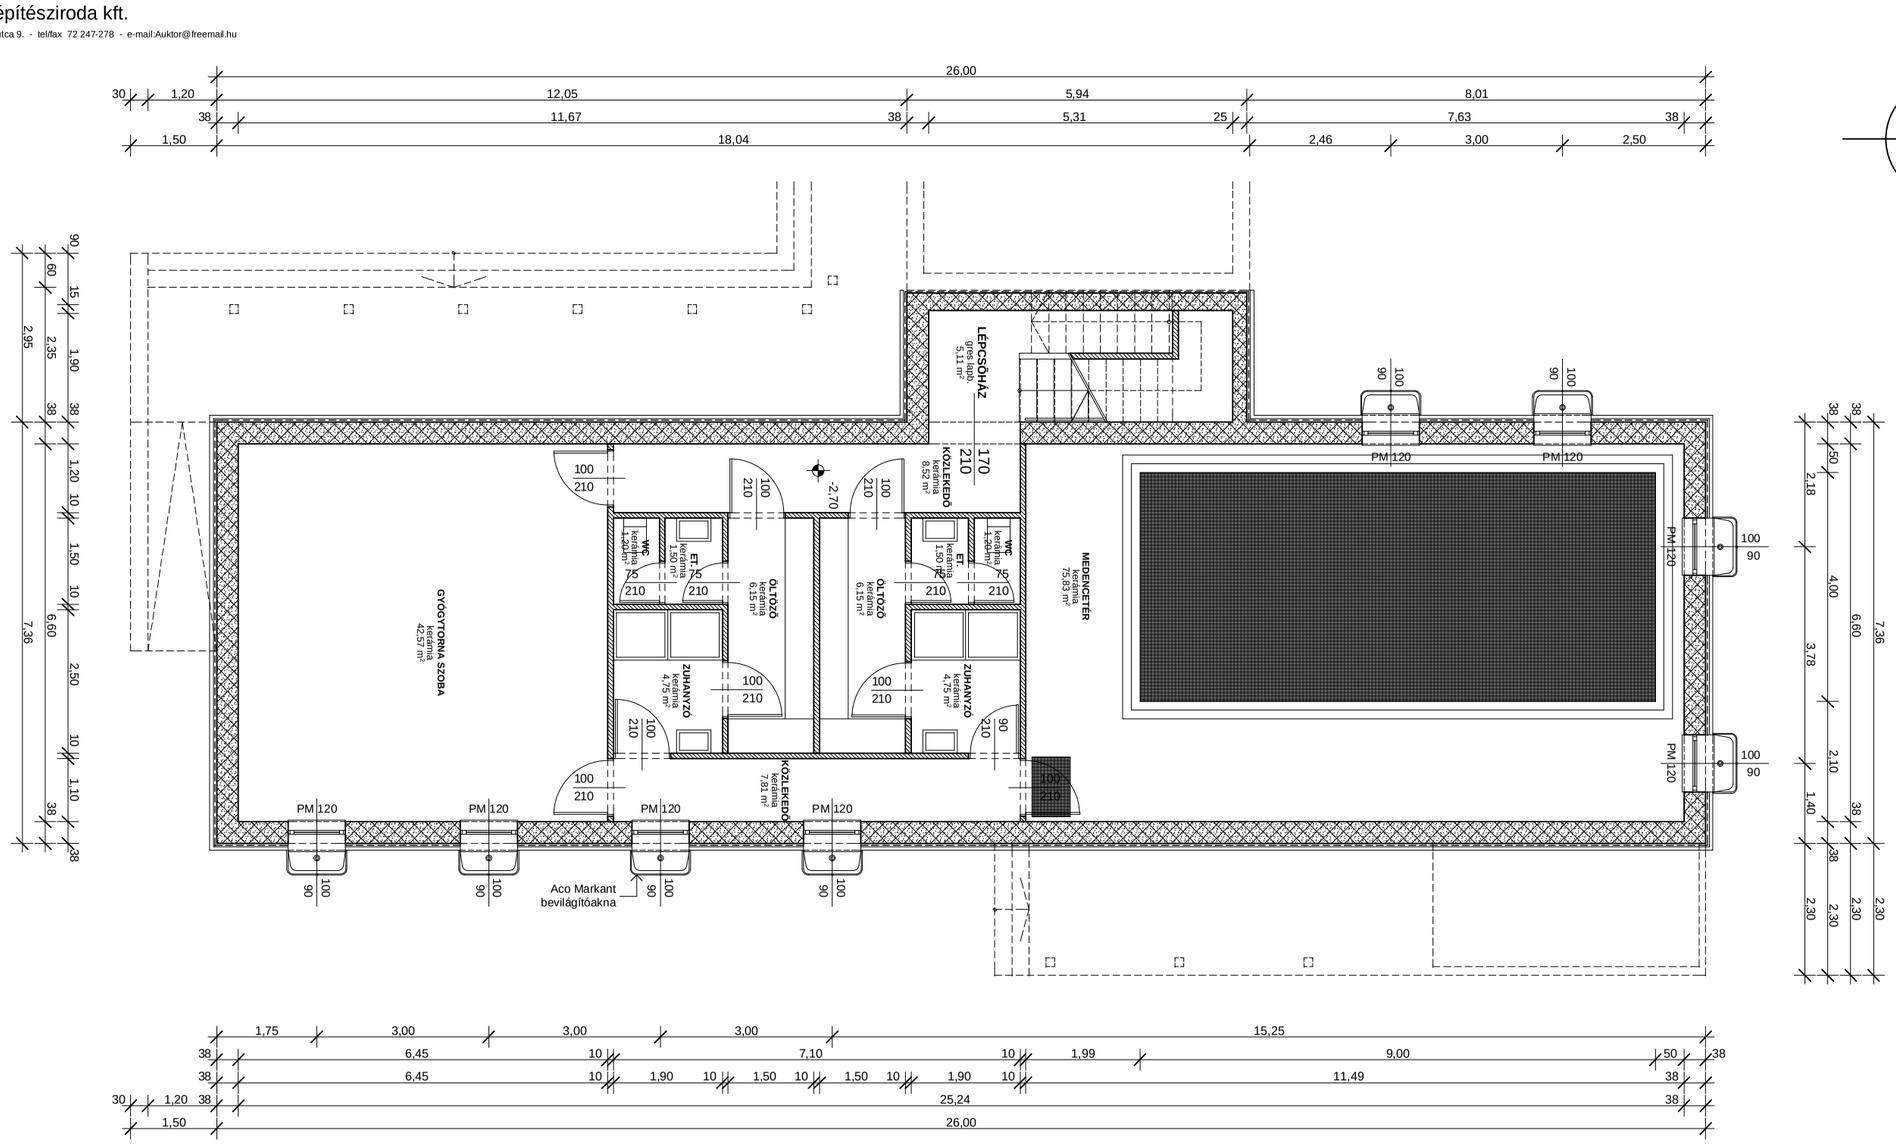

K.L.M.V. csoport építésziroda kft. 7621 Pécs Munkácsy Mihály utca 9. - tel/fax 72 247-278 - e-mail:Auktor@freemail.hu	rajzszám: E1
munka : Bóly,Vidéki szálláshely Bóly, Csemete kert 051/7 hrsz.	terv megnevezése: ENGEDÉLYEZÉSI TERV
építtető: Bólyi Gyógylovas Kft. 7754, 051/7	
tervlap megnevezése: PINCESZINTI ALAPRAJZ	lépték: M 1:100
tervezők: KIS JÁNOS É2-03-0280 VERES GÁBOR É1-17-0589/2013 MAÁR GYÖRGYI	dátum: 2008. december